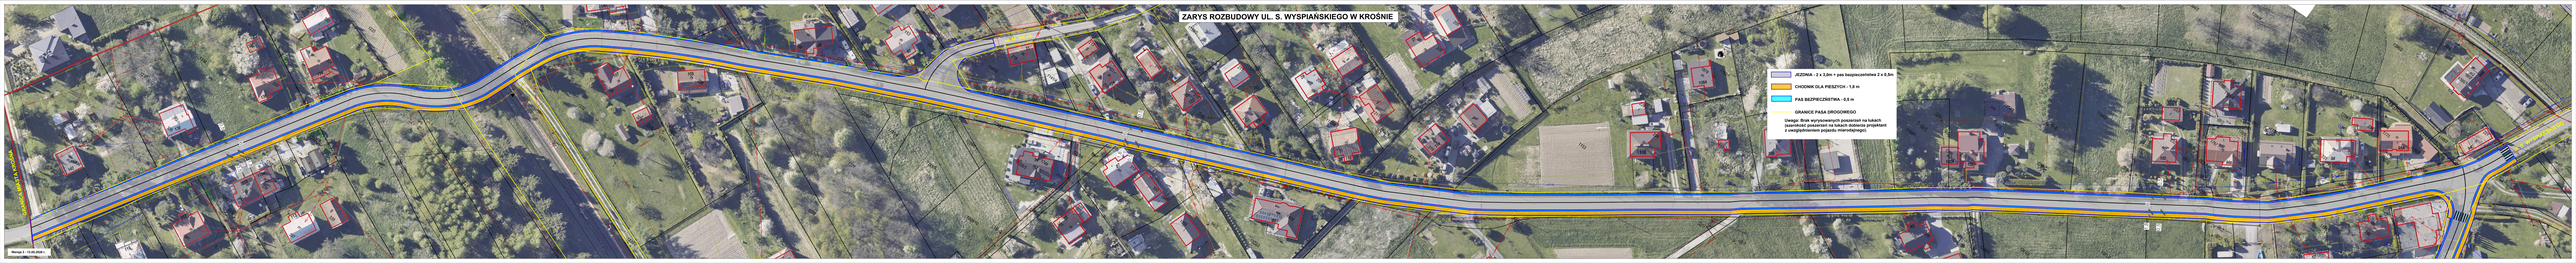
ZARYS ROZBUDOWY UL. S. WYSPIAŃSKIEGO W KROŚNIE
JEZDNIA - 2 x 3,0m + pas bezpieczeństwa 2 x 0,5m
CHODNIK DLA PIESZYCH - 1,8 m
PAS BEZPIECZNSTWA - 0,5 m
GRANICE PASA DROGOWEGO
Uwaga: dla wyrównywania pozostaw na łukach (wszelkie) pozostawi na łukach dobierze projektant z uwzględnieniem pojazdu miarodajnego).
Wersja 3 - 10.05.2019 r.