

## ul. Kuklińskiego
od km 0+019.00 do km 0+455.00

## droga łącząca ul. Kuklińskiego z ul. Szklarską
od km 0+000.00 do km 0+609.00

## Łącznik w kierunku terenów PKP
od km 0+000.00 do km 0+140.00

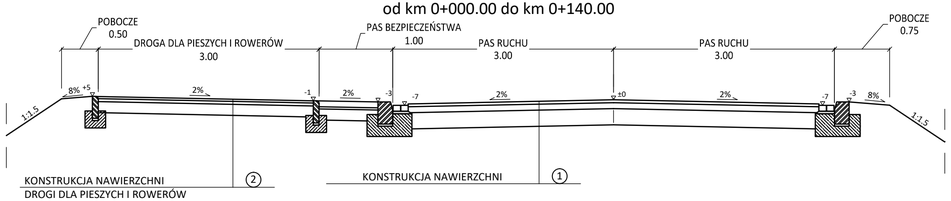



## droga łącząca ul. Kuklińskiego z ul. Szklarską
od km 0+609.00 do km 0+693.00

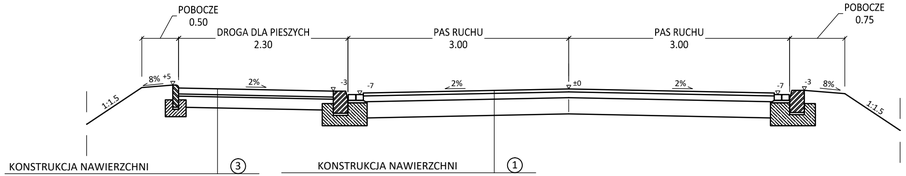



| | |
|---|---|
| ① | KONSTRUKCJA NAWIERZCHNI JEZDNI KR2 DLA G1 |
| 4 cm | Warstwa ścieralna z betonu asfaltowego AC 11S |
| 8 cm | Warstwa wiążąca z betonu asfaltowego AC 16W, E2≥130MPa |
| 22 cm | Podbudowa zasadnicza z MN z kruszywem C90/3, E2≥80MPa |
| ② | KONSTRUKCJA NAWIERZCHNI DROGI DLA PIESZYCH I ROWERÓW I DROGI DLA ROWERÓW |
| 3 cm | Warstwa ścieralna z betonu asfaltowego AC 8S |
| 4 cm | Warstwa wiążąca z betonu asfaltowego AC 11W |
| 15 cm | Podbudowa zasadnicza z MN z kruszywem C90/3 |
| | podłoże wzmocnione do E2 ≥ 50 MPa |
| ③ | KONSTRUKCJA NAWIERZCHNI DROGI DLA PIESZYCH |
| 8 cm | kostka betonowa wibroprasowana koloru szarego |
| 3 cm | podsypka cementowo-piaskowa 1:4 |
| 15 cm | podbudowa zasadnicza z mieszanki niezwiązanej kruszywa C90/3 |
| | podłoże wzmocnione do E2 ≥ 50 MPa |

## ul. Kuklińskiego
od km 0+003.00 do km 0+019.00

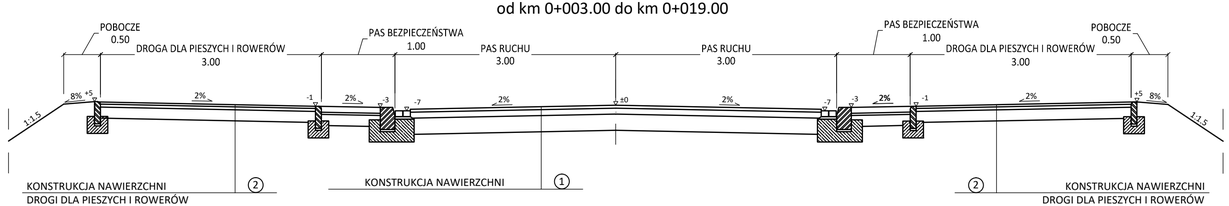


## droga łącząca ul. Kuklińskiego z ul. Szklarską
od km 0+609.00 do km 0+646.00

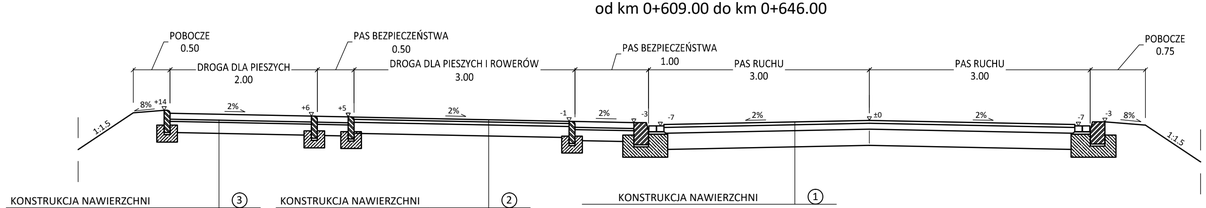



PRACOWNIA DROGOWA
PYLON Spółka z o.o.
30-733 KRAKÓW, ul. Obrońców Modlina 5
E-mail: pylon-katowice@o2.pl


| | | | | |
|---|---|---|---|---|
| BRANŻA: DROGOWA | PRZEDSIĘWZIĘCIE: Budowa drogi łączącej ul. Szklarską z ul. Klonową w Krośnie | | | |
| KIER. ZESPOŁU: | OBIEKT: droga łącząca ul. Szklarską z ul. Klonową w Krośnie | | | DATA: X.2026 |
| STADIUM: KONCEPCJA | TYTUŁ RYSUNKU: **PRZEKROJE TYPOWE** | | | SKALA: 1:50 |
| PROJEKTANT: | mgr inż. Rafał Płocica | Nr upr. MAP/0019/PBD/18 | | RYS. NR: 4 |
| SPRAWDZAJĄCY: | mgr inż. Robert Braziewicz | Nr upr. MAP/0005/PWOD/14 | | |