



PRZEKRÓJ TYPOWY NR 1

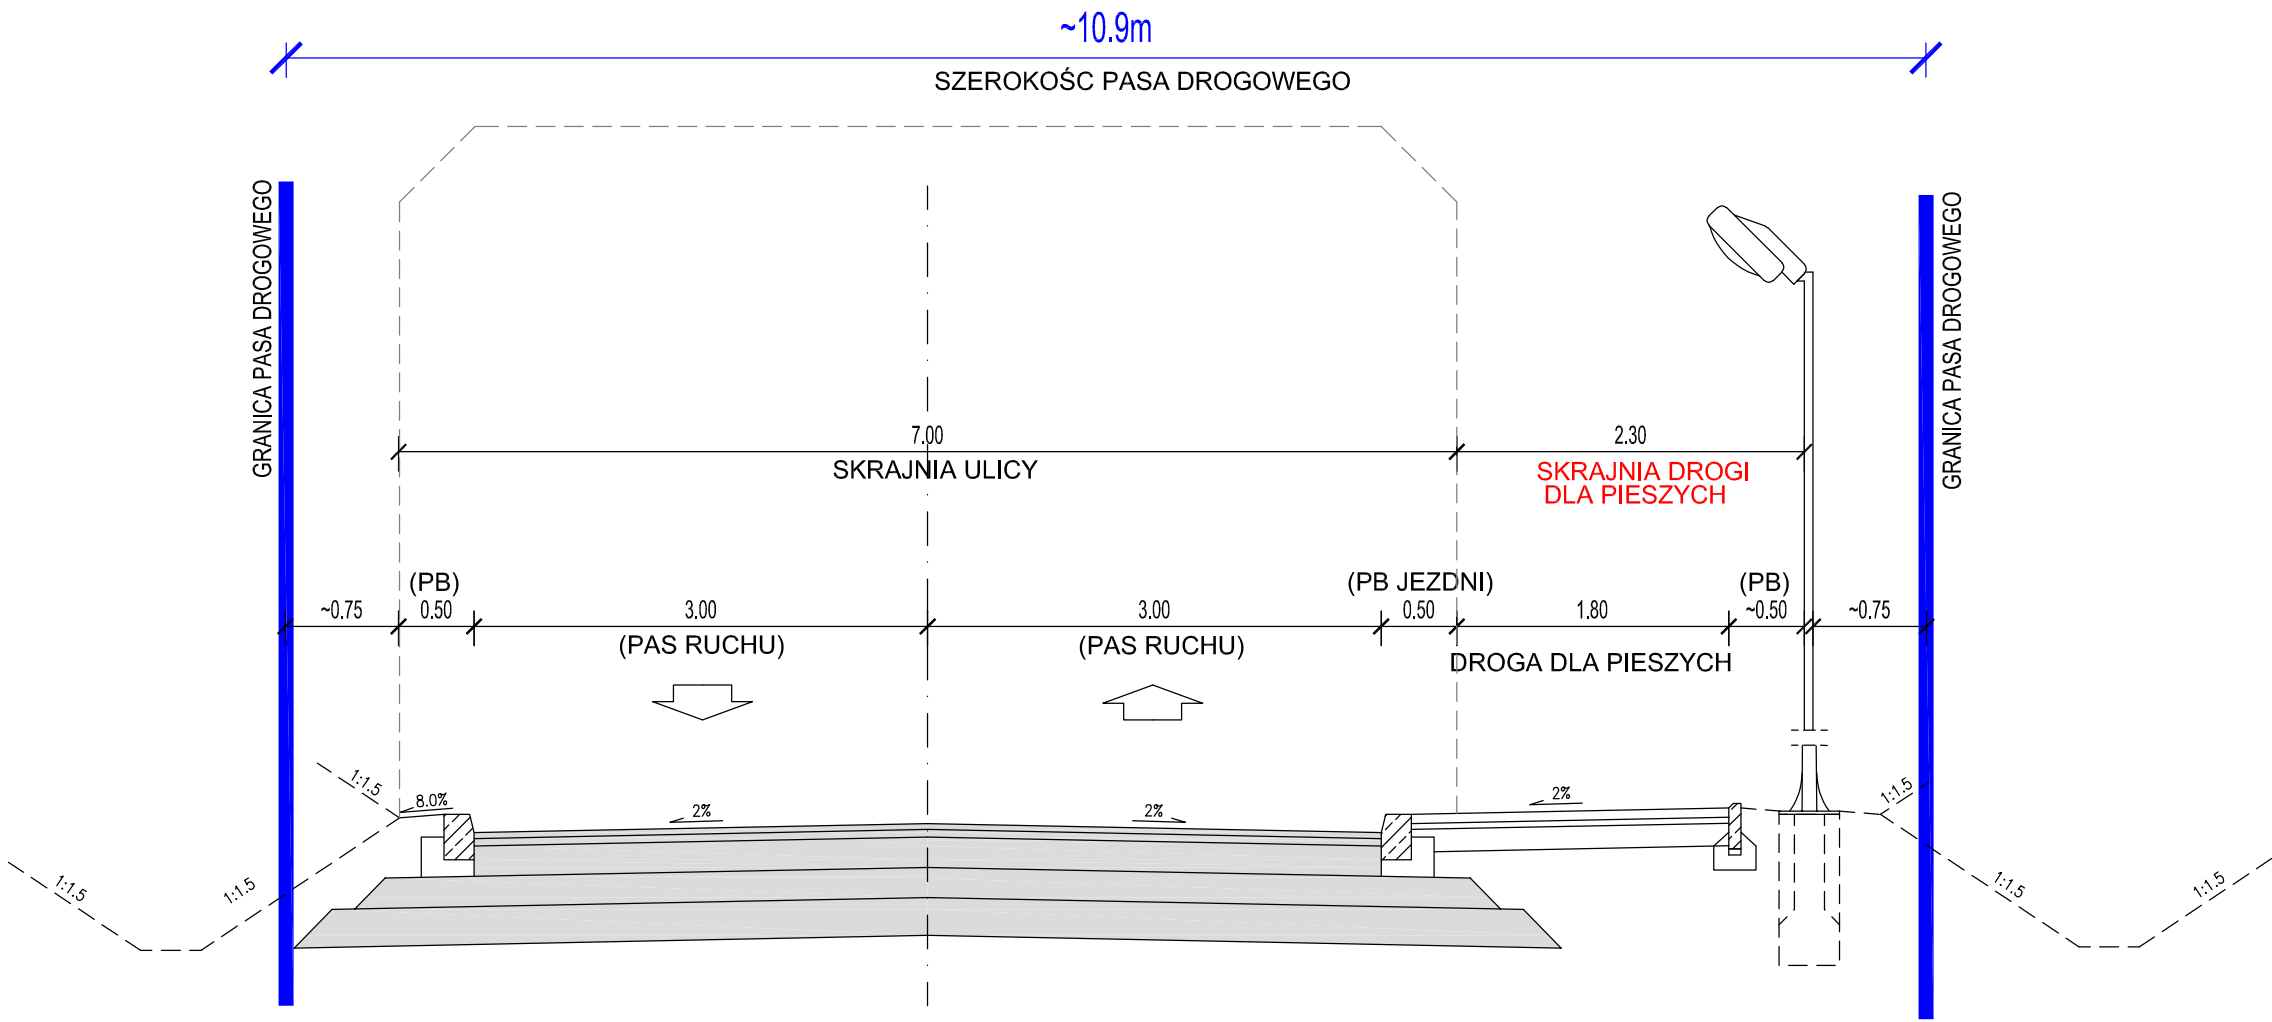

PRZEKRÓJ TYPOWY NR 2

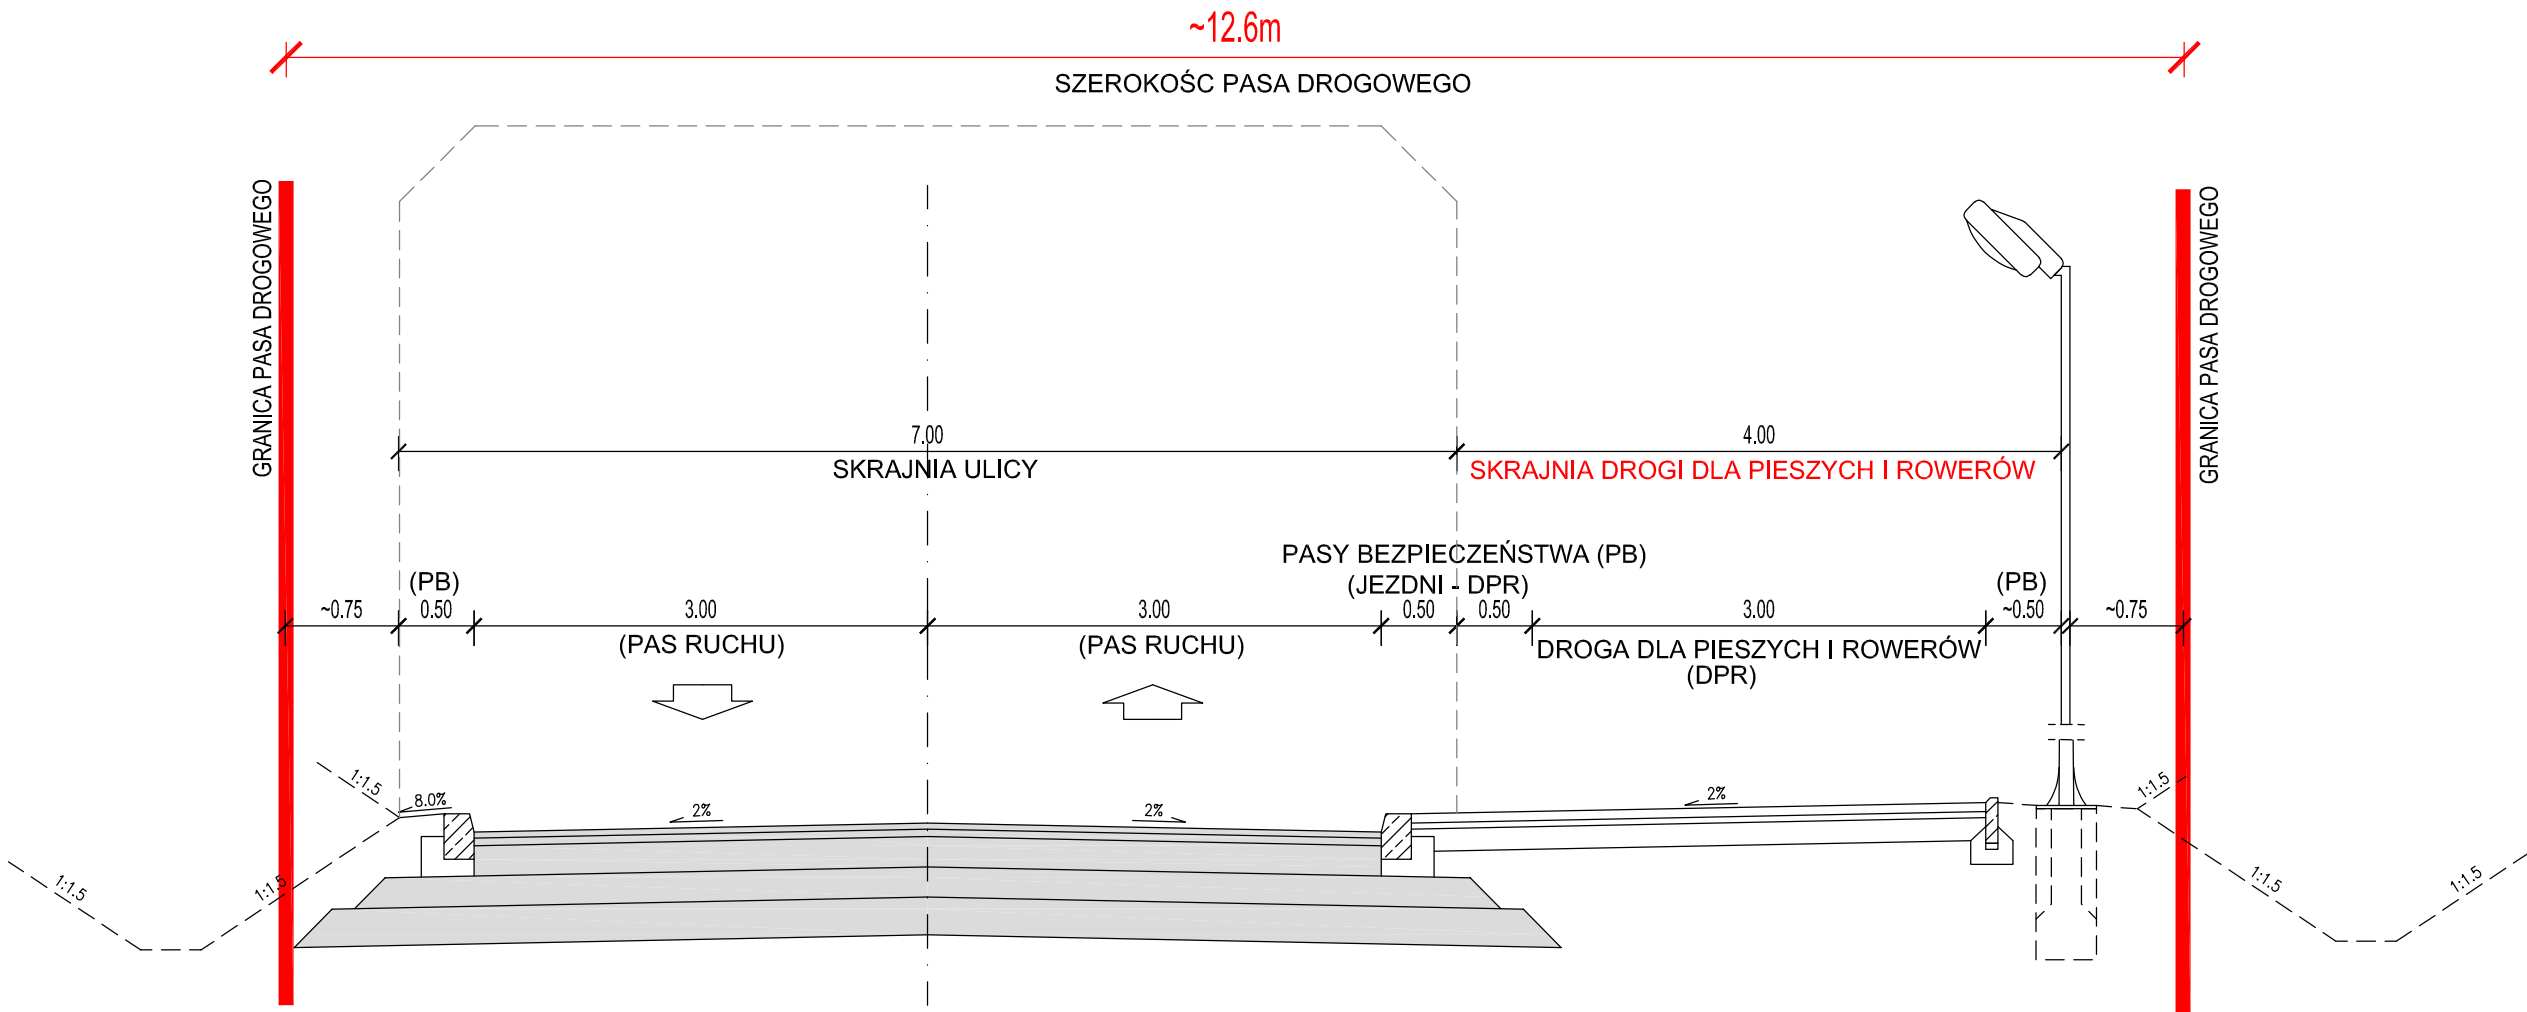

PRZEKRÓJ TYPOWY NR 3

