


ZARYS ROZBUDOWY UL. S. WYSPIAŃSKIEGO W KROŚNIE

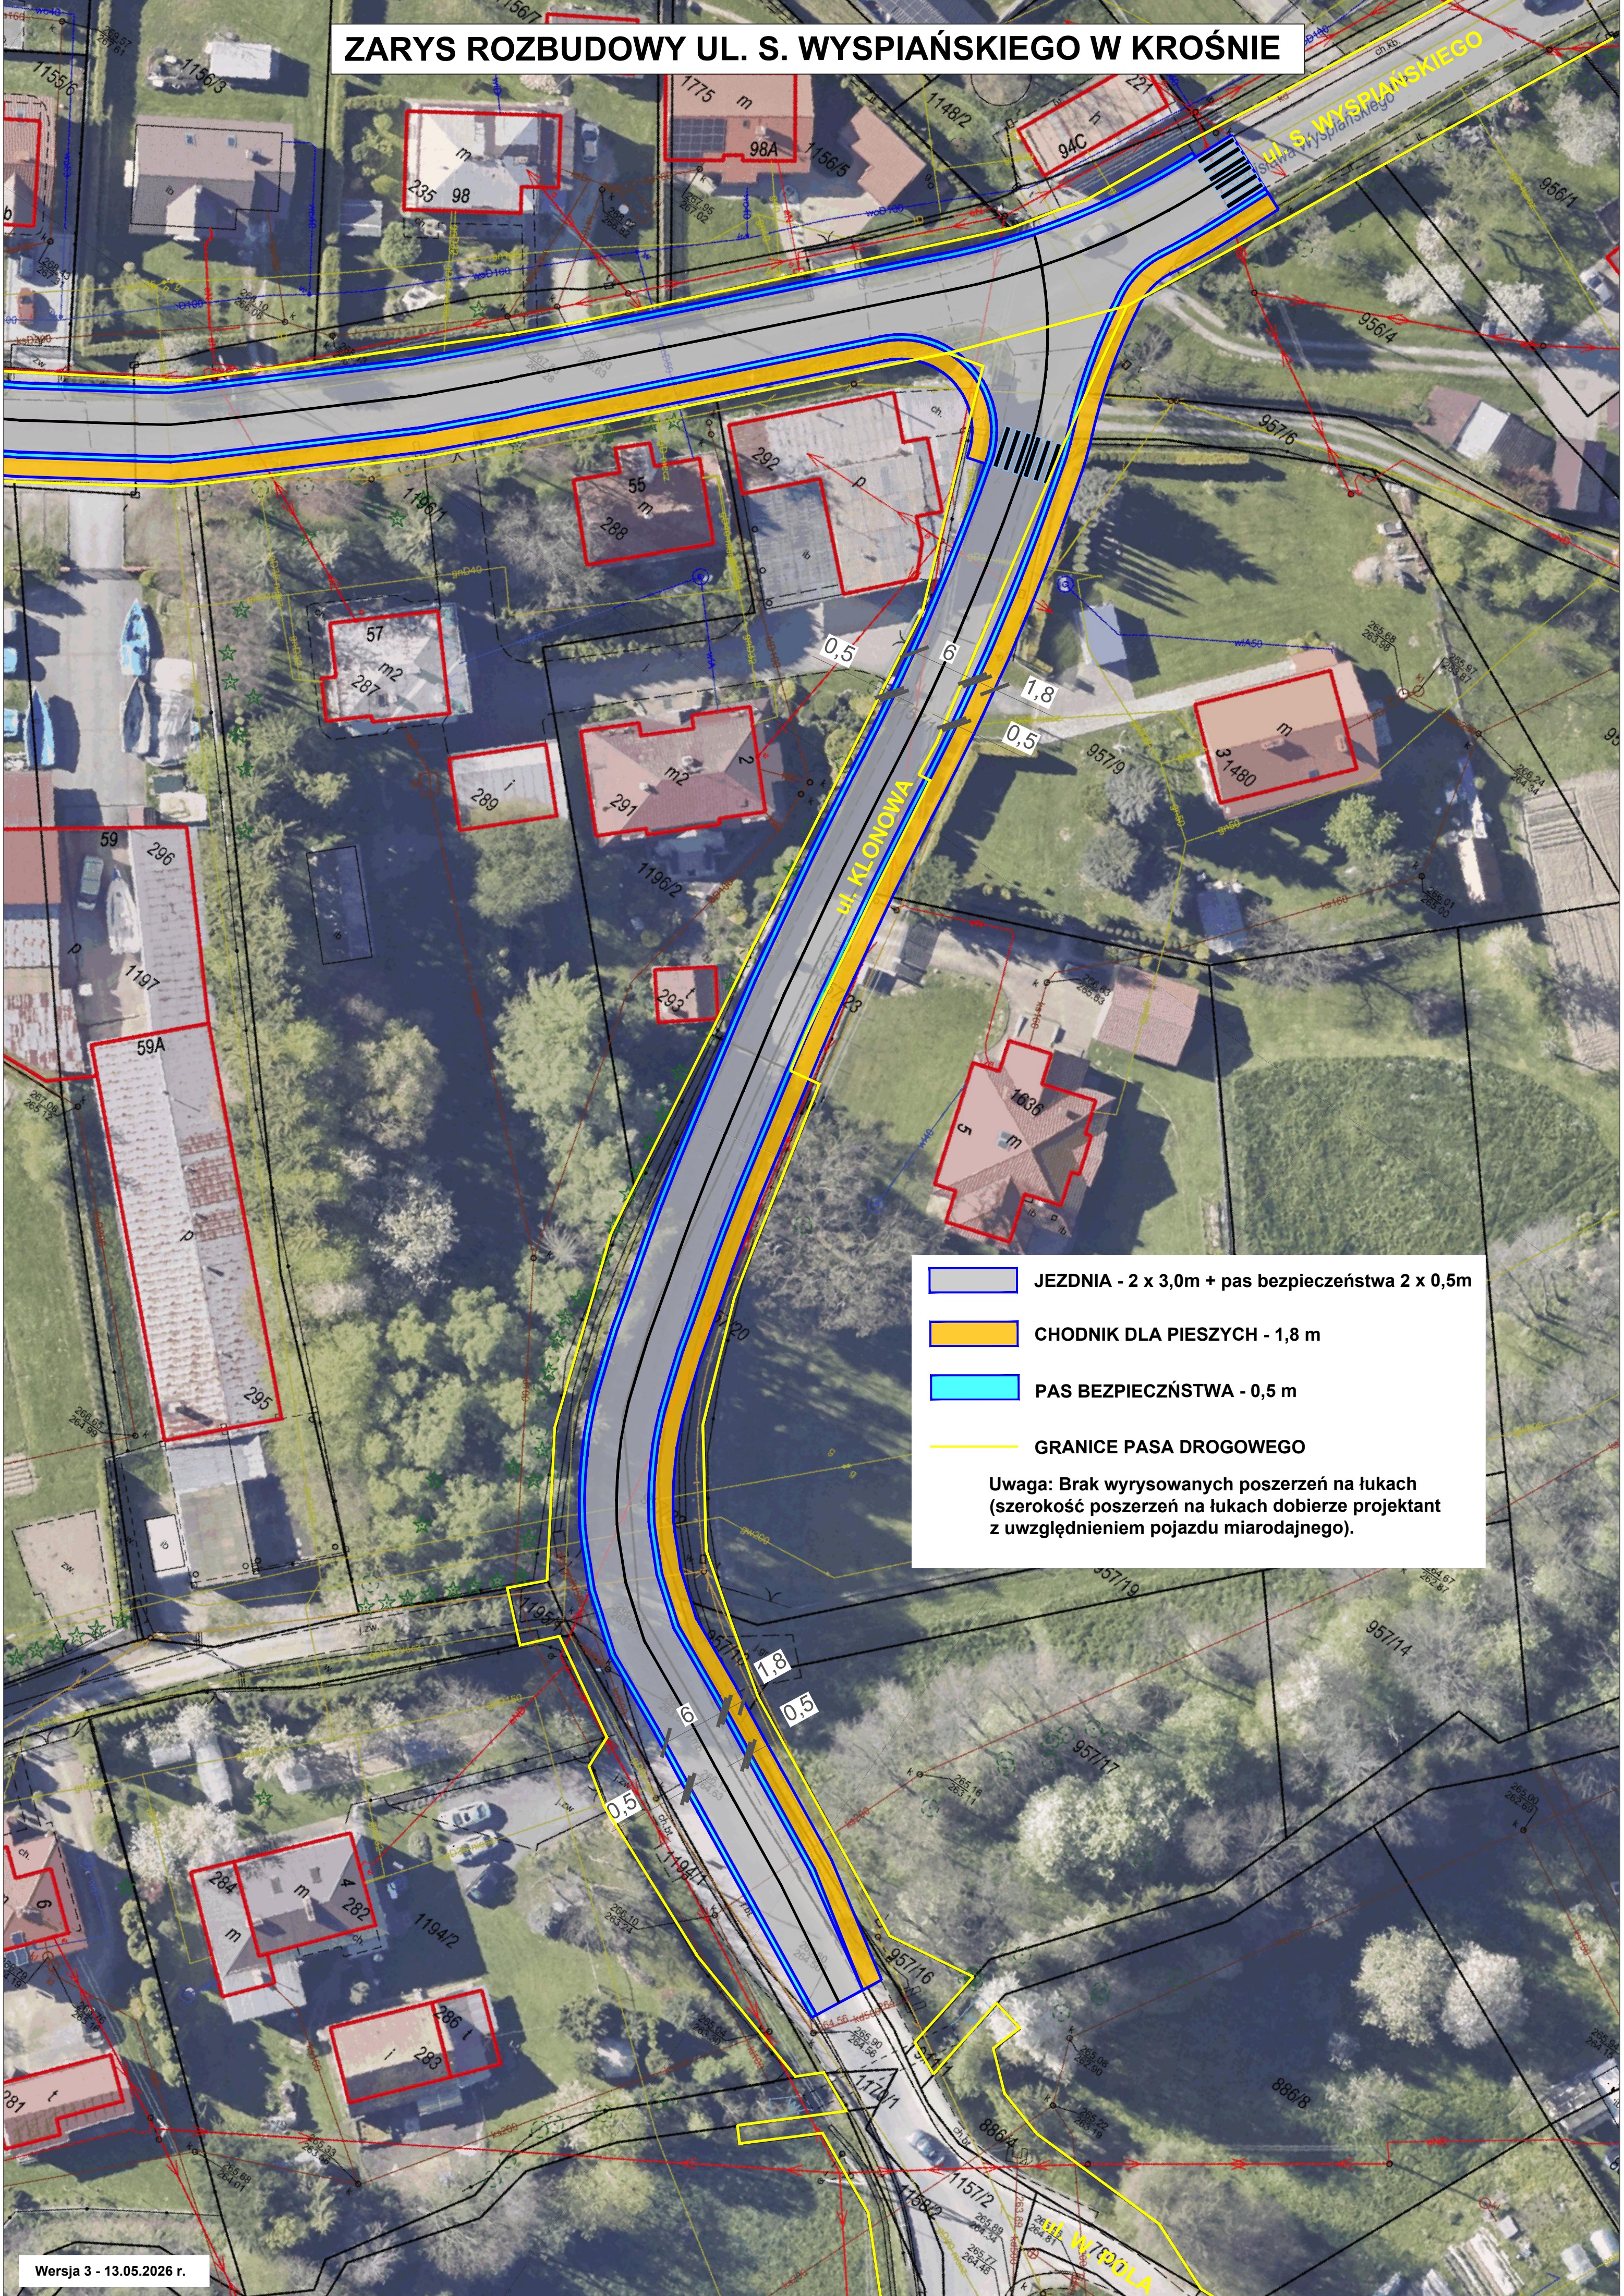

JEZDNIA - 2 x 3,0m + pas bezpieczeństwa 2 x 0,5m

CHODNIK DLA PIESZYCH - 1,8 m

PAS BEZPIECZŃSTWA - 0,5 m

GRANICE PASA DROGOWEGO

Uwaga: Brak wyrysowanych poszerzeń na łukach (szerokość poszerzeń na łukach dobierze projektant z uwzględnieniem pojazdu miarodajnego).