


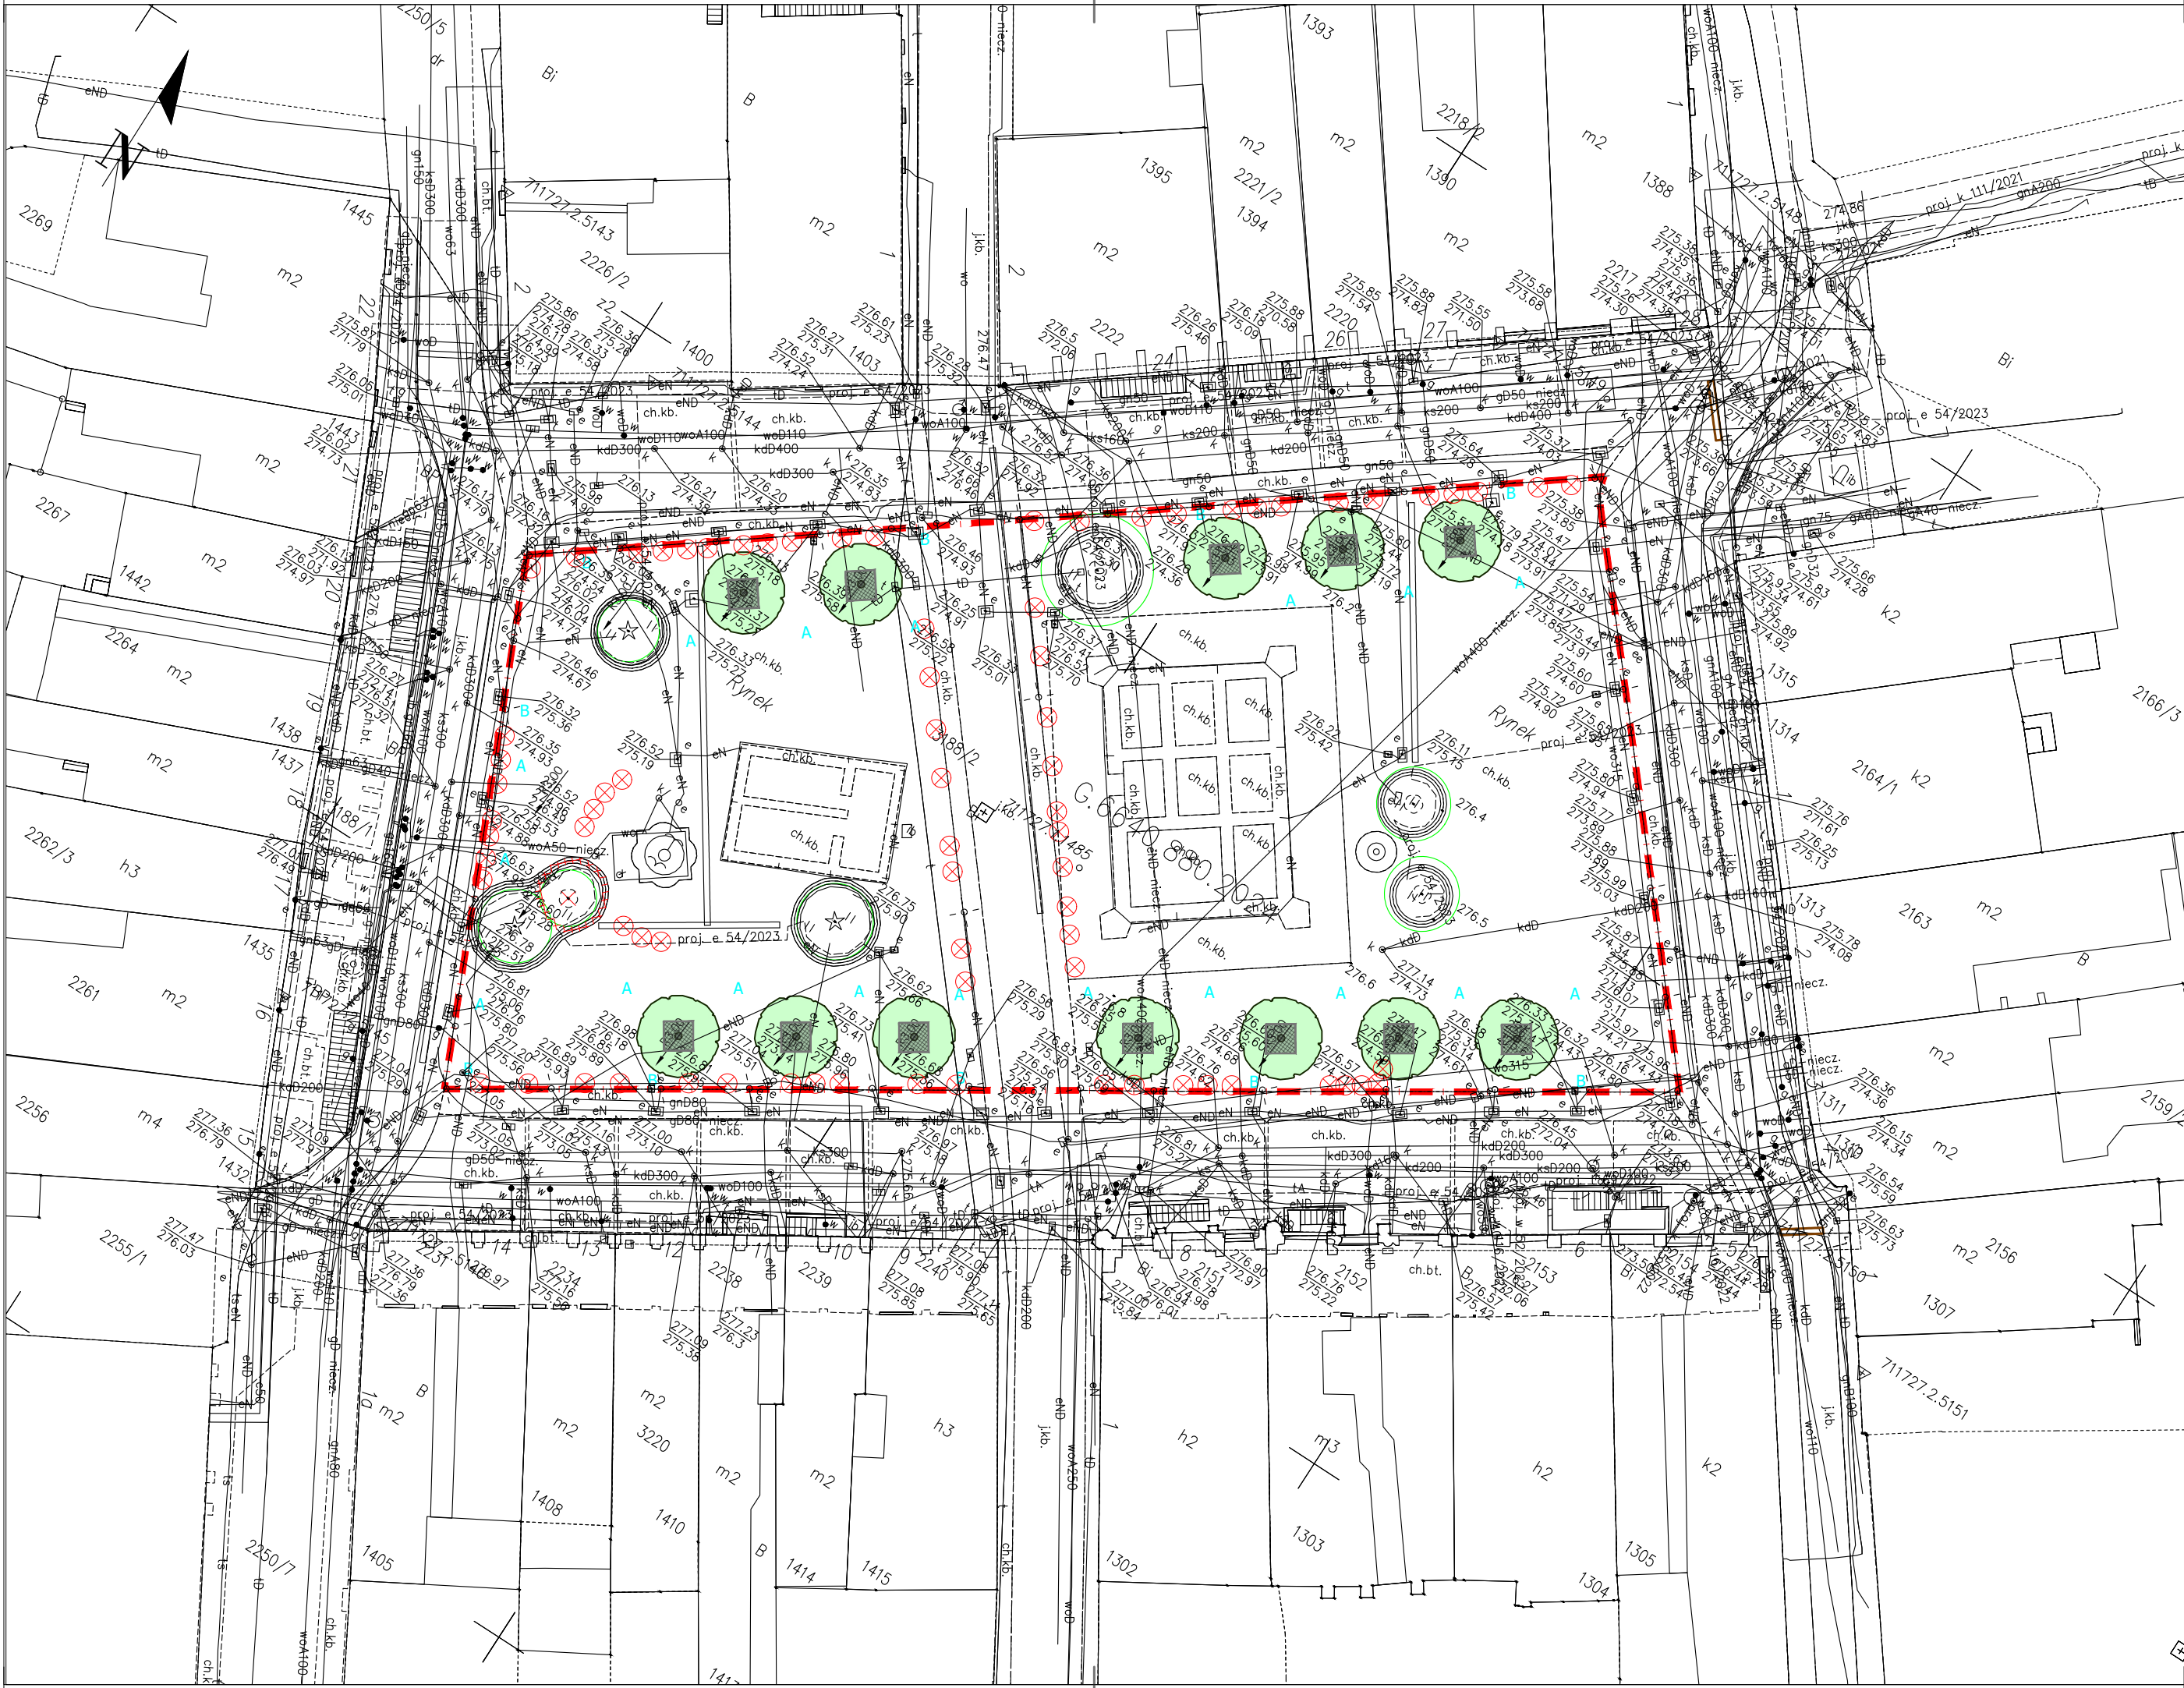

LEGENDA

- — — Zakres opracowania – płyta Rynku
- x Drzewo – 1 szt.
- x Wyniesiona rabata z okalającym murkiem z siedziskami – 1 kpl.
- ⊗ Obiekty małej architektury – 78 szt.



INWESTOR



BURO PROJEKTOWE

Adres inwestycji:
Województwo:
podkarpackie

Powiat:
m. Krośno

Nazwa zadania/Obiekt:
Rynek

Miejscowość:
Krośno

Główny Projektant:
mgr inż. arch. Paweł PUDEŁKO

Projektant:
mgr inż. Laura WILUSZ-NIEMCZYK

Sprawdzający:

Asystent Projektanta:
mgr inż. Dariusz NIEMCZYK

Asystent Projektanta:

Stadium:
KONCEPCJA

Specjalność:
architektoniczna

Specjalność:
architektura krajobrazu

Specjalność:
-

Specjalność:
-

Specjalność:
-

Branża:
architektura / architektura krajobrazu

Nr uprawnień:
Rz/A-12/04

Nr uprawnień:
-

Nr uprawnień:
-

Nr uprawnień:
-

Data:
styczeń 2025

Podpis:


Podpis:


Podpis:

Podpis:

Wersja:
01

Nr rysunku:
2.3

Rozwój zielono-niebieskiej infrastruktury na Rynku w Krośnie

Tytuł rysunku:
Plan sytuacyjny (demontaże) - wariant V